

NH2C gG 100A/400V



Spezifikationen

ETI Artikel-Nummer	004185114
Beschreibung	NH2C gG 100A/400V
Klassifizierungsname	Sicherungsseinsatz
Bemessungsstrom (A)	100
Typ	NH
Größe	NH2C
Charakteristiken	gG
Bemessungsspannung AC	400
Anzeiger	Kombinationssicherungsstatusanzeige
Abschaltleistung AC (kA)	120
Pd (W)	7,6
Standard	IEC 60269-1, IEC 60269-2
Betriebs-Jule-Integral (A2s)	103.300
Schmelz-Joule-Integral (A2s)	20.000
Anwendung	zum Kabelschutz
efuse	1

Online-Produktseite 

Sonstige Dokumentation



technischer Datenkatalog

Zertifikat

3D-Modell

Bedienungsanleitung


CE-Erklärung

Eplan file

Internationale ETIM-Klassifizierung


Klassifizierung	EC000055
Klassifizierungsname	NH-Sicherungseinsatz
Baugröße	NH2C
Bemessungsstrom	100
Bemessungsspannung	400
Spannungsart	AC
Bemessungsabschaltvermögen	120
Betriebsklasse	gL/gG (Ganzbereichs-Leitungsschutz/Ganzbereichs-Gerätesch.)
Ausführung Kennmelder	Kombikennmelder
Isolierte Metallgriffflaschen (IMGL)	

Characteristics

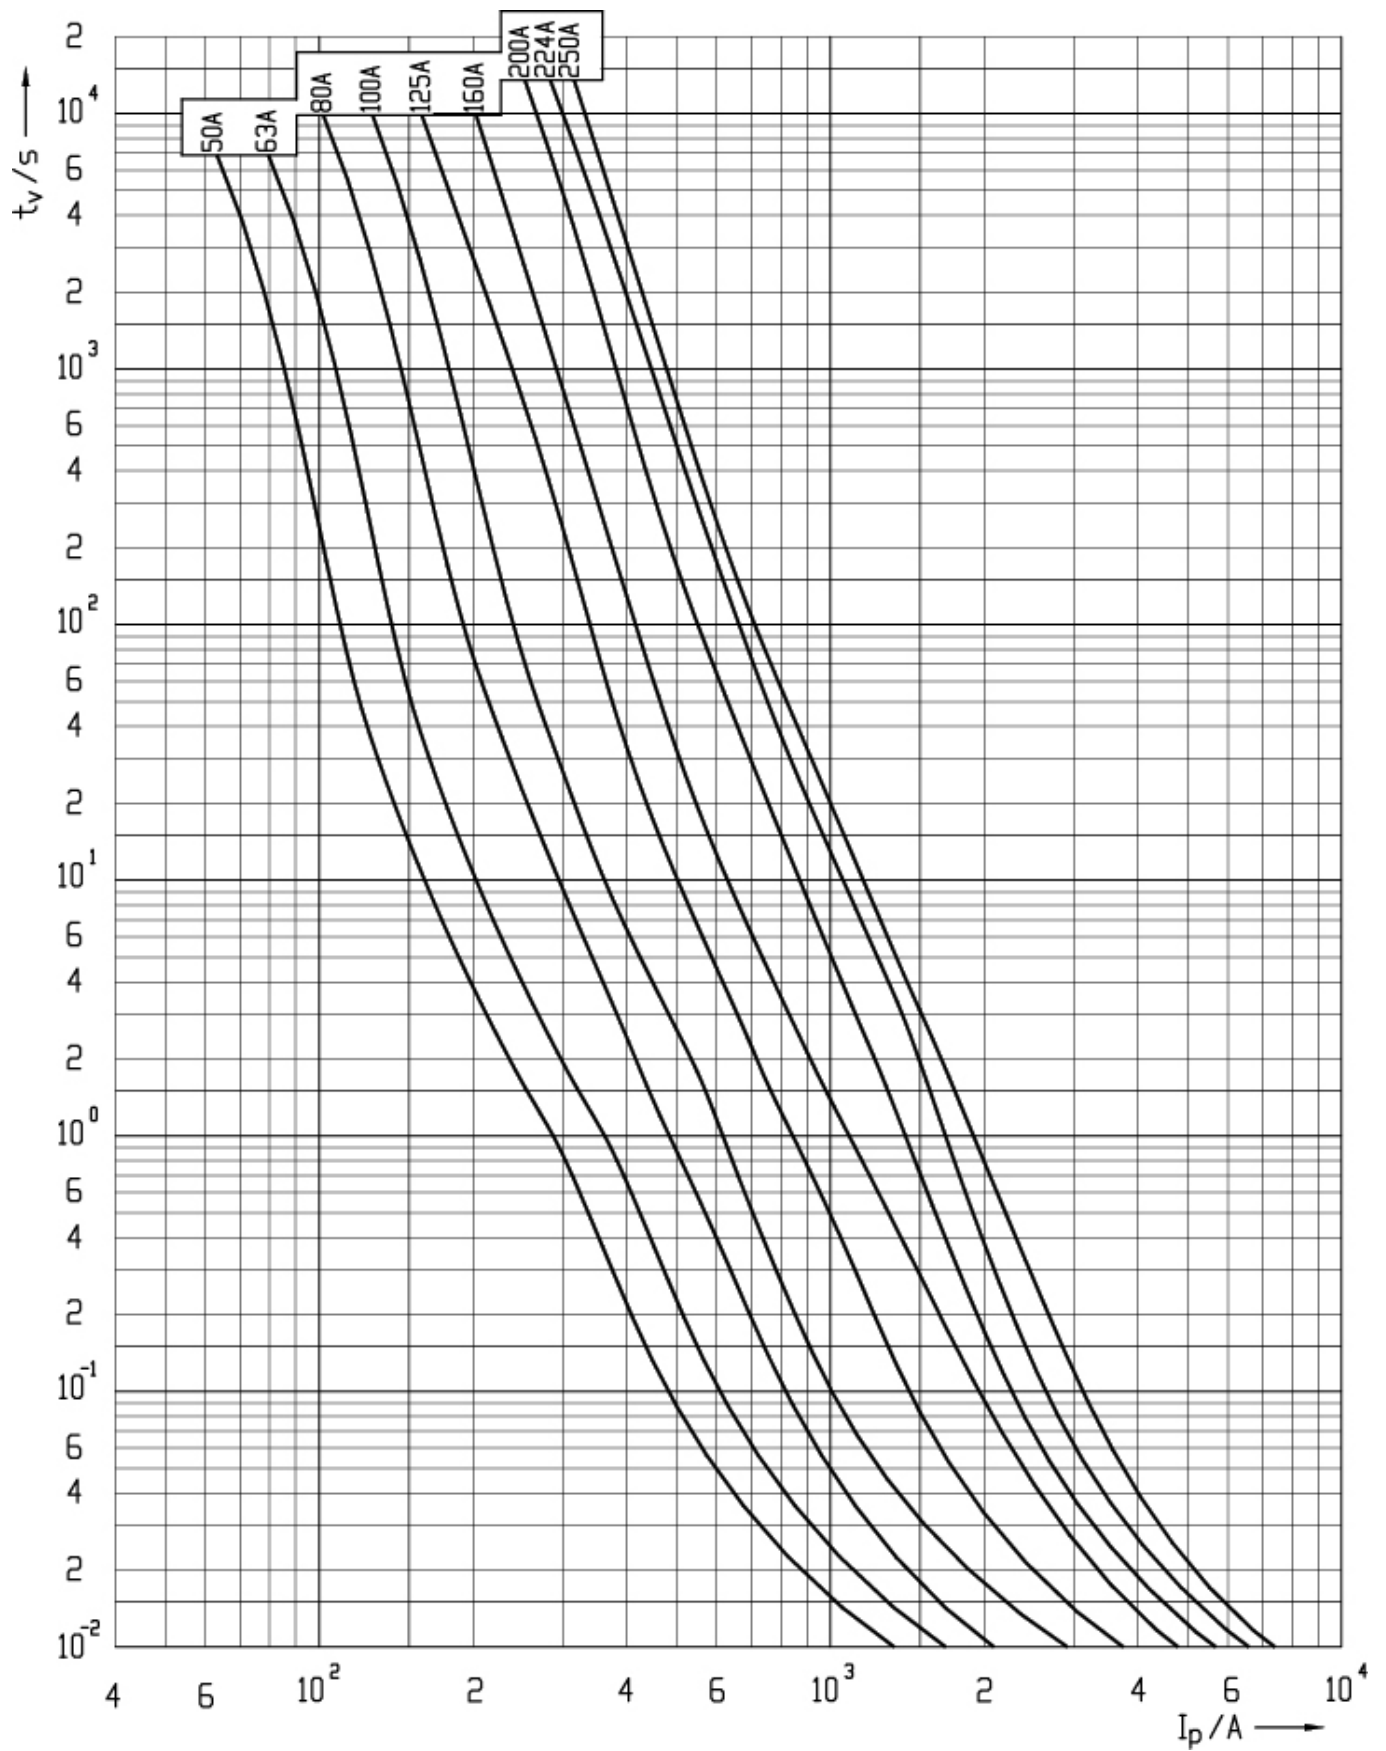

Maßzeichnung

	A	B	C	D	E	F	G	H	I	J	K	
NV00C	79	53	47	35	15	21	52	7,5			6	kombi
NV00C I	79	53	47	35	15	21	52	7,5			6	kombi
NV00	79	53	47	35	15	28	56	12			6	kombi
NV00 I	79	53	47	35	15	28	56	12			6	kombi
NV0	125	68	65	35	15	28	56	12			6	kombi
NV1C	135	68	65	40	15	28	61	12			6	kombi
NV1C I	135	68	65	40	15	28	61	12			6	kombi
NV1	135	72	65	40	20	46	65	14			6	kombi
NV1 I	135	72	65	40	20	46	65	14			6	kombi
NV2C	150	72	65	48	20	46	73	14			6	kombi
NV2C I	150	72	65	48	20	46	73	14			6	kombi
NV2	150	72	65	48	26	54	73	14			6	kombi
NV2 I	150	72	65	48	26	54	73	14			6	kombi
NV3C	150	72	65	60	26	54	84	14			6	kombi
NV3	150	72	65	60	33	65	84	14			6	kombi
NV4	200	75	66	87	50	100	121	24	150	16	8	
NV4a	200	99	87	85	50	95	121	27			6	
NV4a SI*	200	99	87	85	50	95	121	27			6	
NV1/1000V	155	90	87	40	20	45	59	9			6	

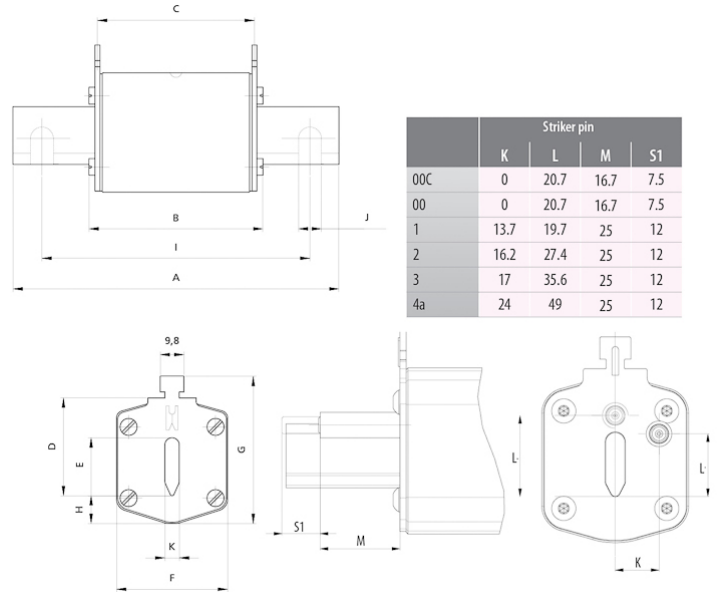

Abschaltstromcharakteristiken

