
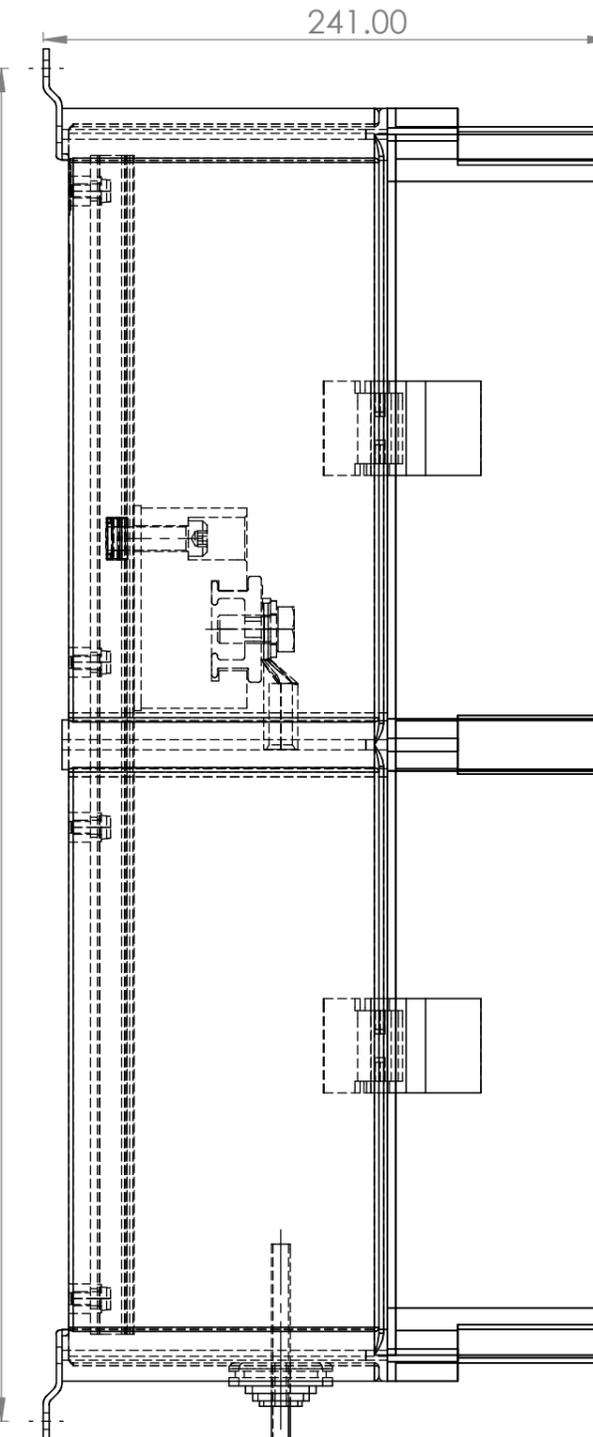


0006

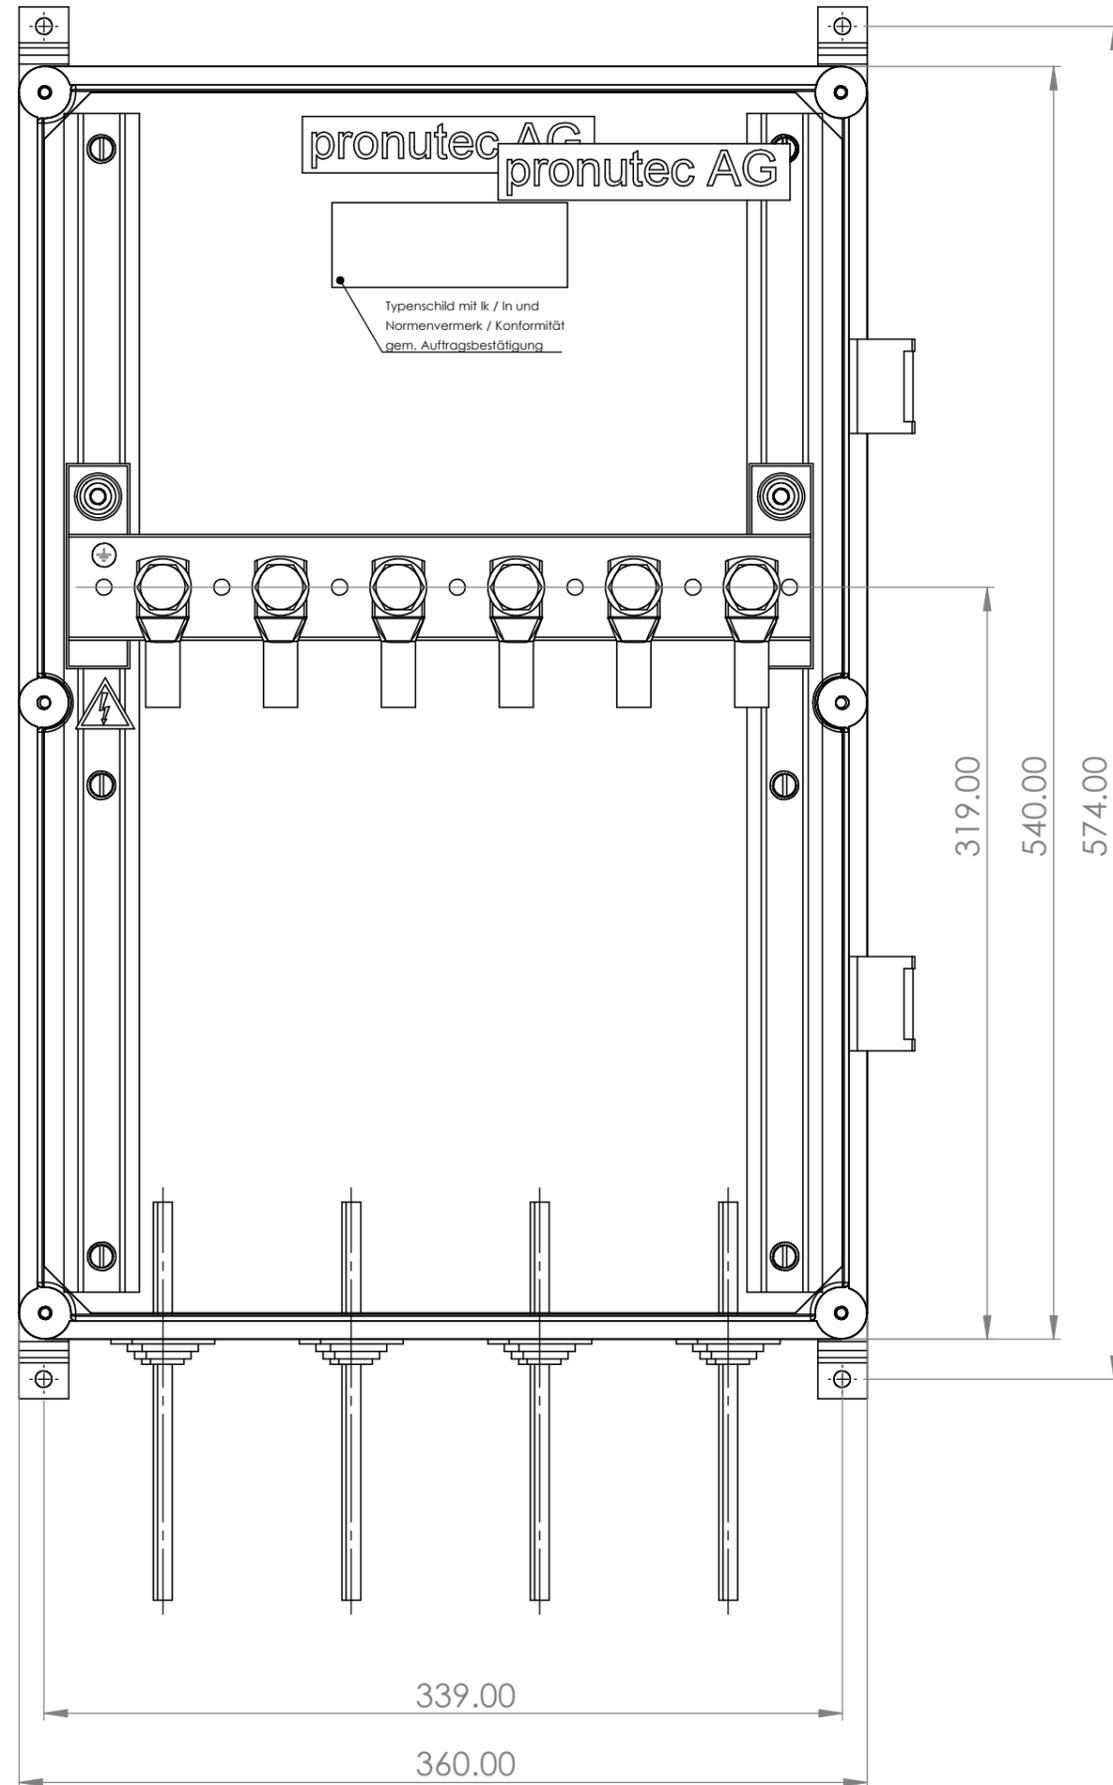

Erstellt :
 Kunde :
 Komm. No. :
 Typ :
 Stücktermin :

Stück	0006	Var.	gem. sep. PA						
Gegenstand		Werkstoff	Bemerkungen						
Ersetzt:	Masstab : 1:3	<table border="1"> <tr> <td>1</td> <td></td> </tr> <tr> <td>2</td> <td></td> </tr> <tr> <td>3</td> <td>Blatt 1/1</td> </tr> </table>		1		2		3	Blatt 1/1
1									
2									
3	Blatt 1/1								
Ersetzt durch :									
Nennmass	0,5...6 > 6...30 > 30...120 > 120...400 > 400...1000								
Abmasse	±0,1 ±0,2 ±0,3 ±0,5 ±0,8								
Erdungskasten IP65 (nach IEC60529/EN62208)									
Erdungskasten kompl.									
Mit pronutec 630A Sammelschiene 143 531-220: 30kA/1s (EN61439-5)									
		Gezeichnet: 03.04.2024 RA	3-141 693-503Var0006						
Rosenweg 3 6234 Triengen		Freigegeben: 05.04.2024 RA							

Modell-Datei: 141693-503Var0006_10 Plan-Datei: 141693-503Var0006_10